# RETI DI TELERISCALDAMENTO - ROVERETO (TN)

Planimetria reti di teleriscaldamento ad acqua calda e surriscaldata a servizio del comune di Rovereto (TN)
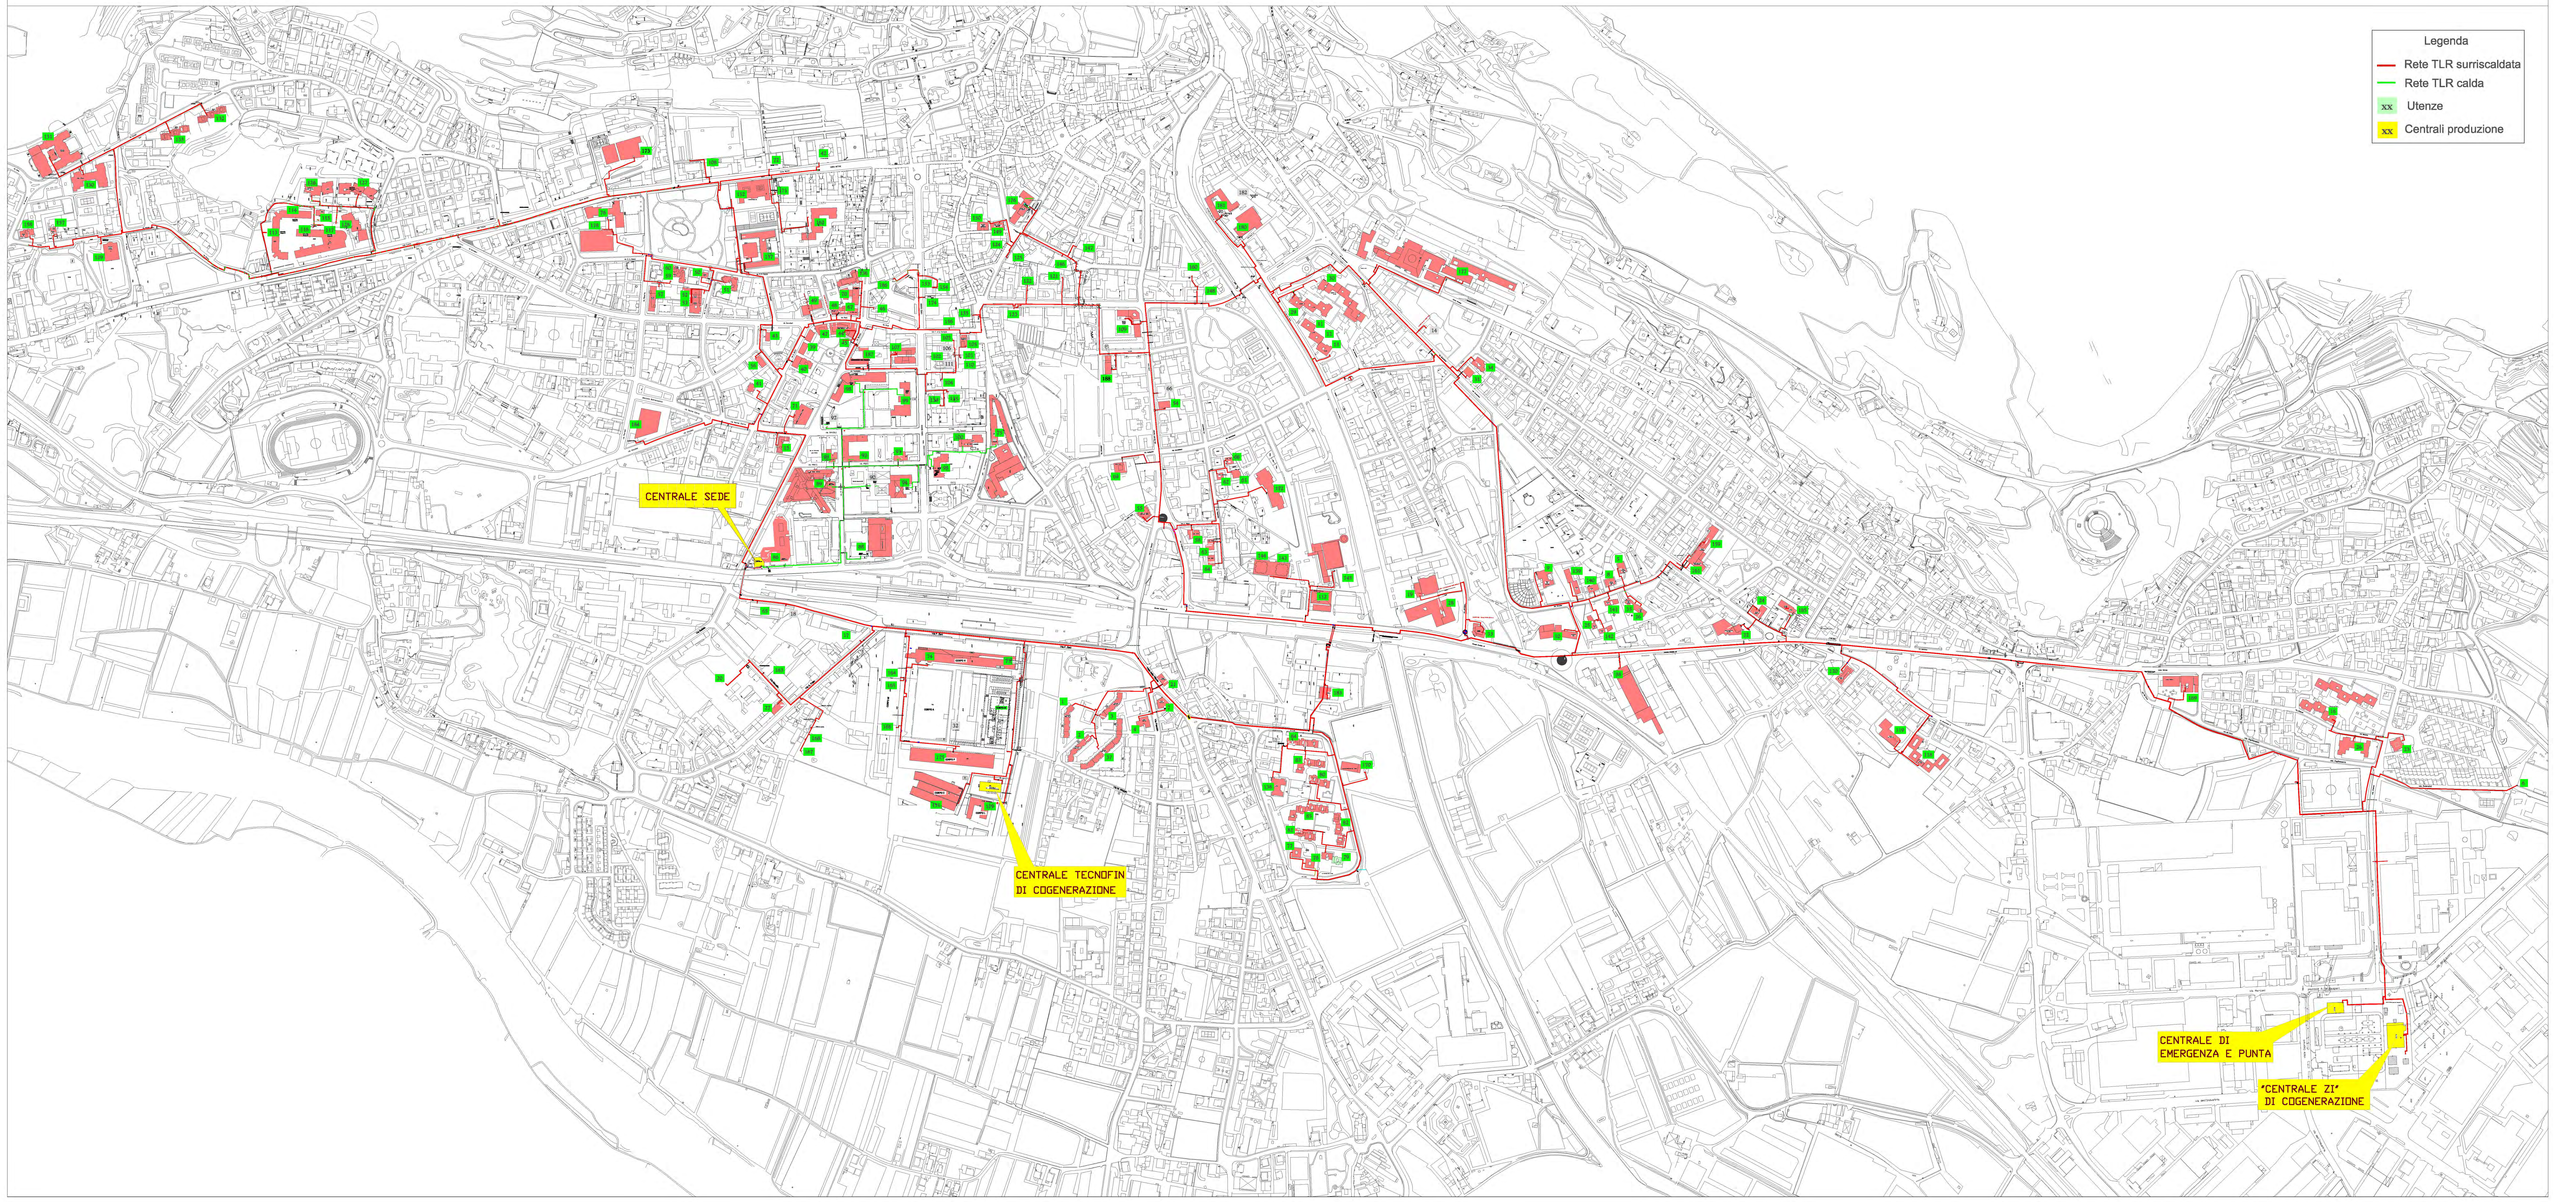
Rev. 202301